



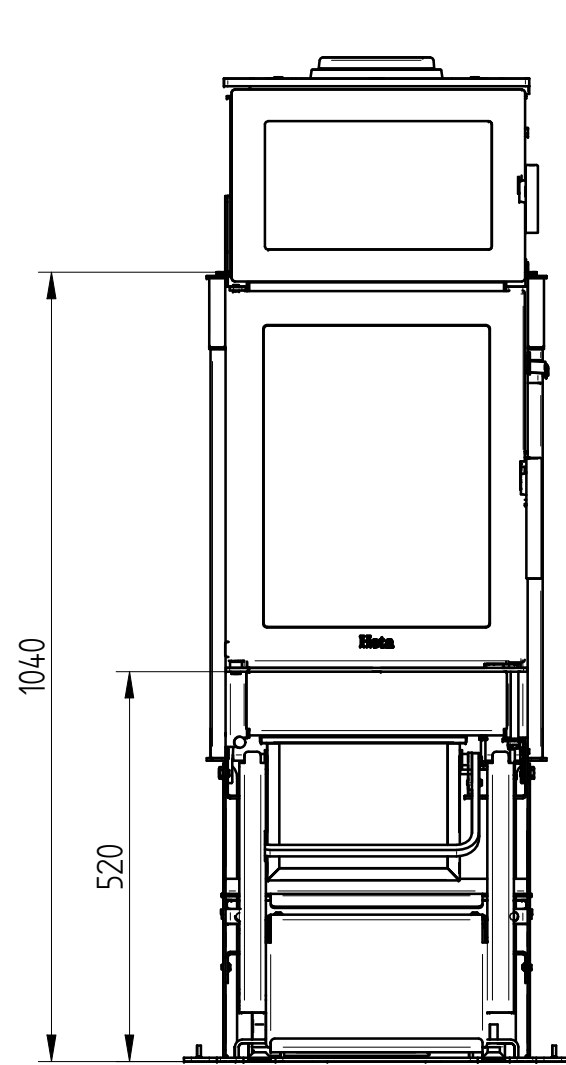
Også SL 40/50 (fedtsten komplet)

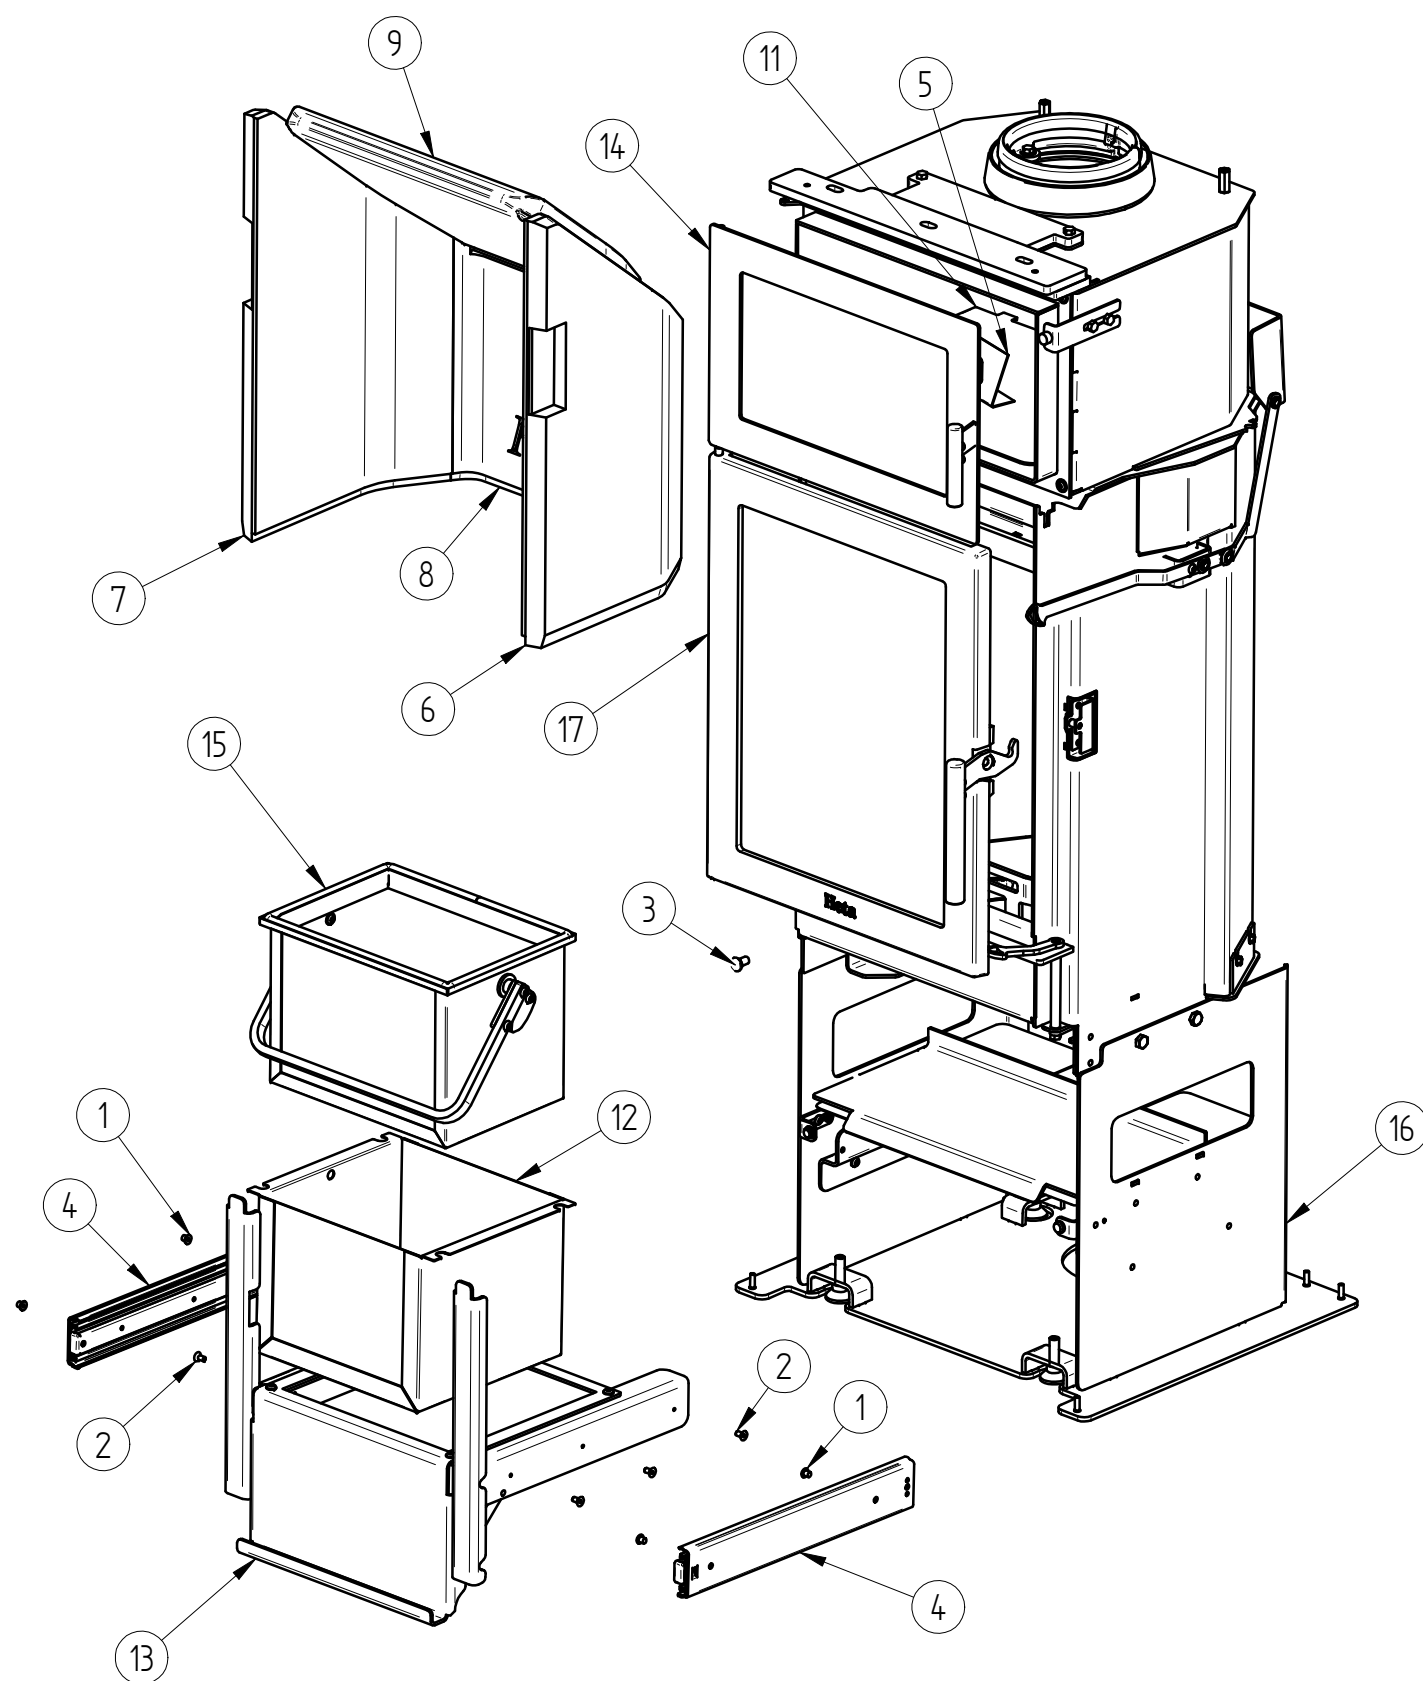



Pos. Nr.	Vare Nr.	Titel	Materiale	Antal
1	0008-0014	M 6 X 6 Ekstrem fladhoved		4
2	0008-0045	Undersænket skrue M5 X10 BN 20	Sort stål	6
3	0015-2013	Knop for rystepind	Automatstål	1
4	0015-3015	Kugleløbsæt 350 mm. 17, 5x57,4 mm.		2
5	0017-0004	Termometer for bageovn		1
6	0023-0076	Højre sidesten	Støbt Skamol sten	1
7	0023-0077	Venstre sidesten	Støbt Skamol sten	1
8	0023-0078	Bagsten	Støbt Vermakulit	1
9	0023-0092	Røgvender SL 550	Støbt Skamolsten	1
10*	1013-0396	Løftekrog til bundrist	Blankt rundstål ø6 0004-1403	1
11	1027-0238	Bageplade 550	2 mm. rustfri slebet plade 0003-1201	1
12	1518-0094	Kasse til skuffe svejst SL 80	Saml.	1
13	1518-0101	Skuffe saml. SL40-50		1
14	4005-0034	Komplet låge		1
15	4018-0030	Askespand 3	Saml.	1
16	4530-1149	SL550 KL med bageovn og udtræk	Saml.	1
17	5005-0023	Dør komplet	Saml.	1

93,0 kg Vægt	Areal	Saml. Materiale type	Bearbejdning
		Jupitervej 22 7620 Lemvig Tlf. 96630600 Fax 96630616	Bukke nummer Sidst opdateret 08-05-2015
		Buk 1 Buk 2 Skære nummer Teg BH Godk. Teg type 08-05-2015	
SL 550 kL m. bageovn og udtræk		Valseindstilling 2	Mål uden tolerancer efter DS/ISO 2768-1-m
SL 40/50		Valsetryk	7119-0002



Også SL 40/50 (fedtsten komplet)




1:10

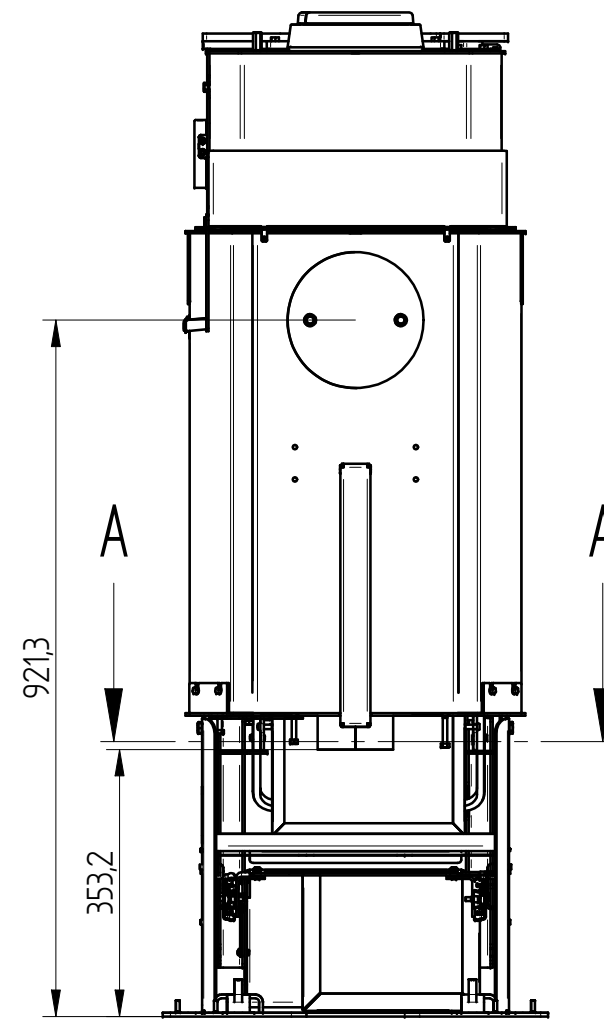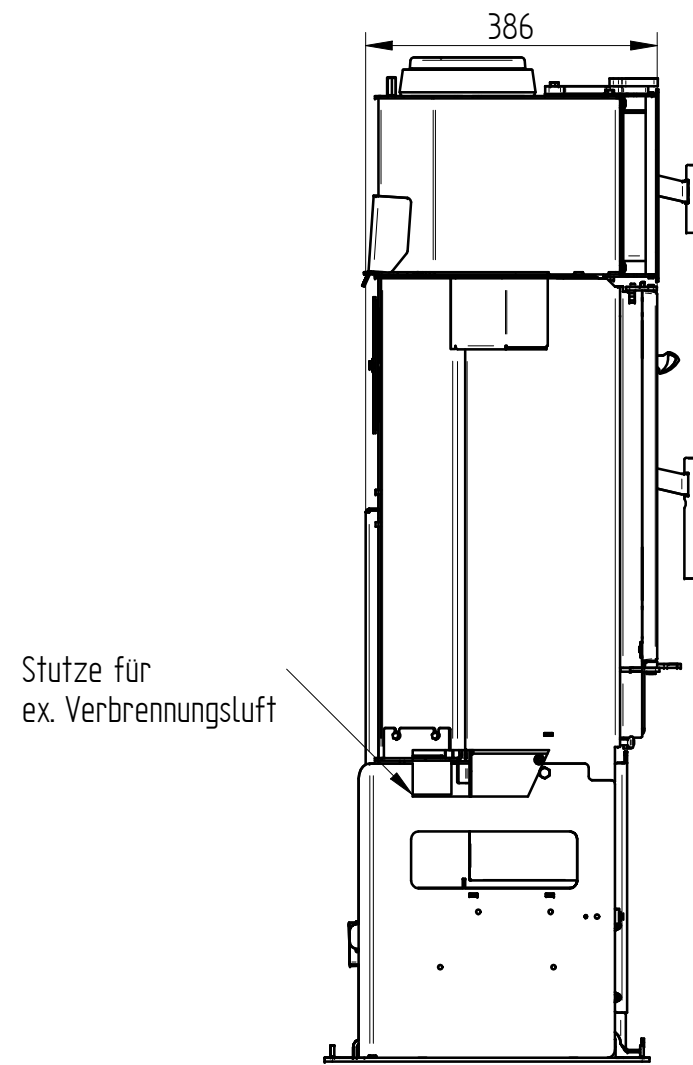


SECTION A-A

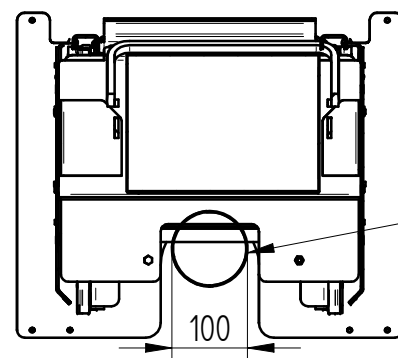
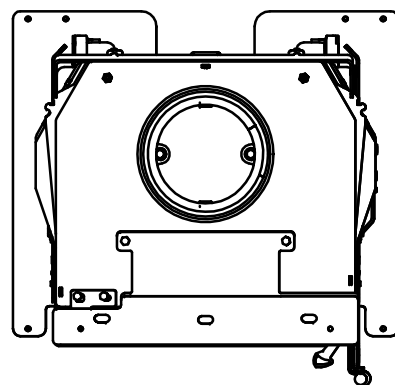


93,0 kg Vægt	Areal	Saml. Materiale type	Bukke nummer	Bearbejdning	
		Jupitervej 22 7620 Lemvig Tlf. 96630600 Fax 96630616	Buk 1	Sidst opdateret	08-05-2015
			Buk 2	Teg	BH
			Skære nummer	Godk.	
SL 550 kL m. bageovn og udtræk			Valseindstilling	Mål uden tolerancer efter DS/ISO 2768-1-m	
SL 40/50			2	7119-0002	
			Valsetryk	7119-0002.dft 7119-0002.asm	


Også SL 40/50 (fedtsten komplet)

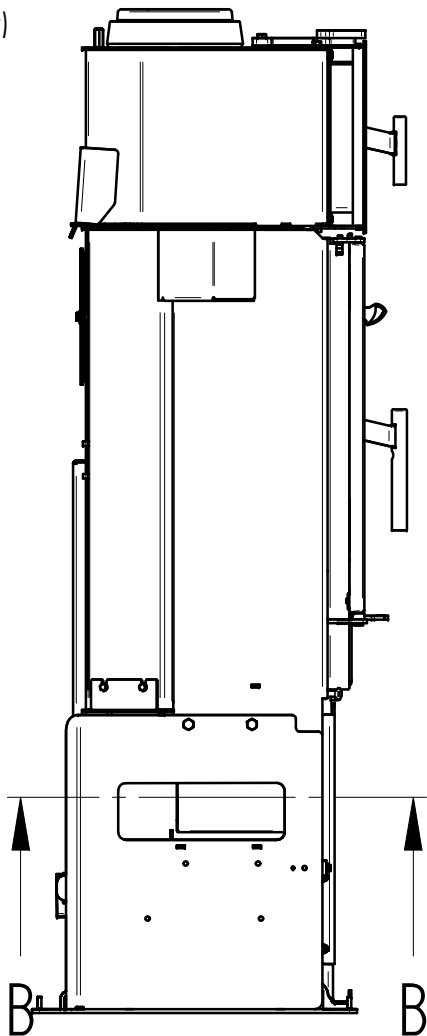

SECTION B-B

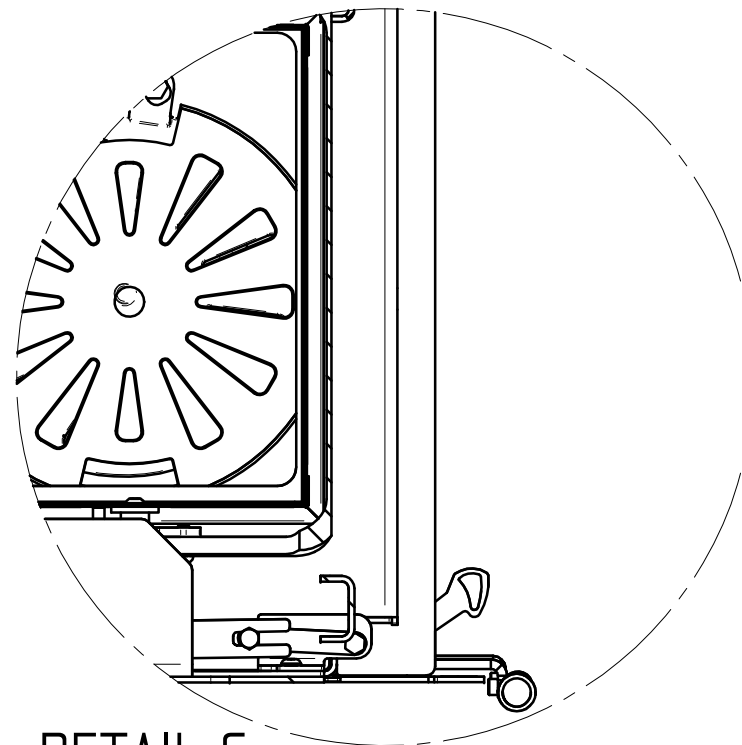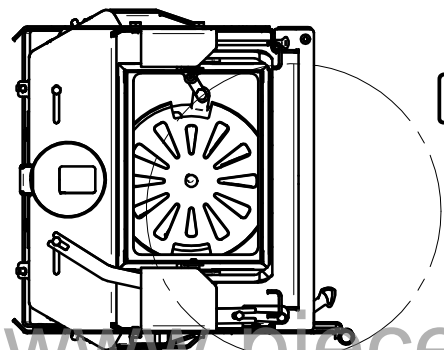

DETAIL C

93,0 kg		Saml.						
Vægt	Areal	Materiale type			Bearbejdning			
 Heta Brændeovne	Jupitervej 22 7620 Lemvig Tlf. 96630600 Fax 96630616		Bukke nummer	Sidst opdateret		08-05-2015		
			Buk 1	Teg	BH	08-05-2015		
			Buk 2	Godk.				
			Skære nummer	Teg type				
SL 550 kL m. bageovn og udtræk			Valseindstilling	Mål uden tolerancer efter DS/ISO 2768-1-m				
SL 40/50			2	Solid Edge 7119-0002.dft 7119-0002.asm		7119-0002		
			Valsetryk					